


- Устройство грозозащиты SP 001P
- Устройство грозозащиты SP 006
- IP-видеокамера

1. Выполнить защитное заземление и зануление электрооборудования.
2. Точки подключения оборудования системы видеонаблюдения к сети ~220В согласовать при монтаже.


				2014-05-СОТ				
				Юго-Восточная котельная ОАО "Выборгтеплоэнерго"				
				по адресу: Ленинградская область, г. Выборг,				
				ул. Большая каменная, 18				
Изм.	Лист	№ докум.	Полп.	Дата	Система видеонаблюдения	Стация	Лист	Листов
						Р	8	
Проверил	Тихонович			03.12.14	Схема электрическая общая	ООО "Приоритет-Сервис" г. Выборг		
Разраб.	Мельников			03.12.14				

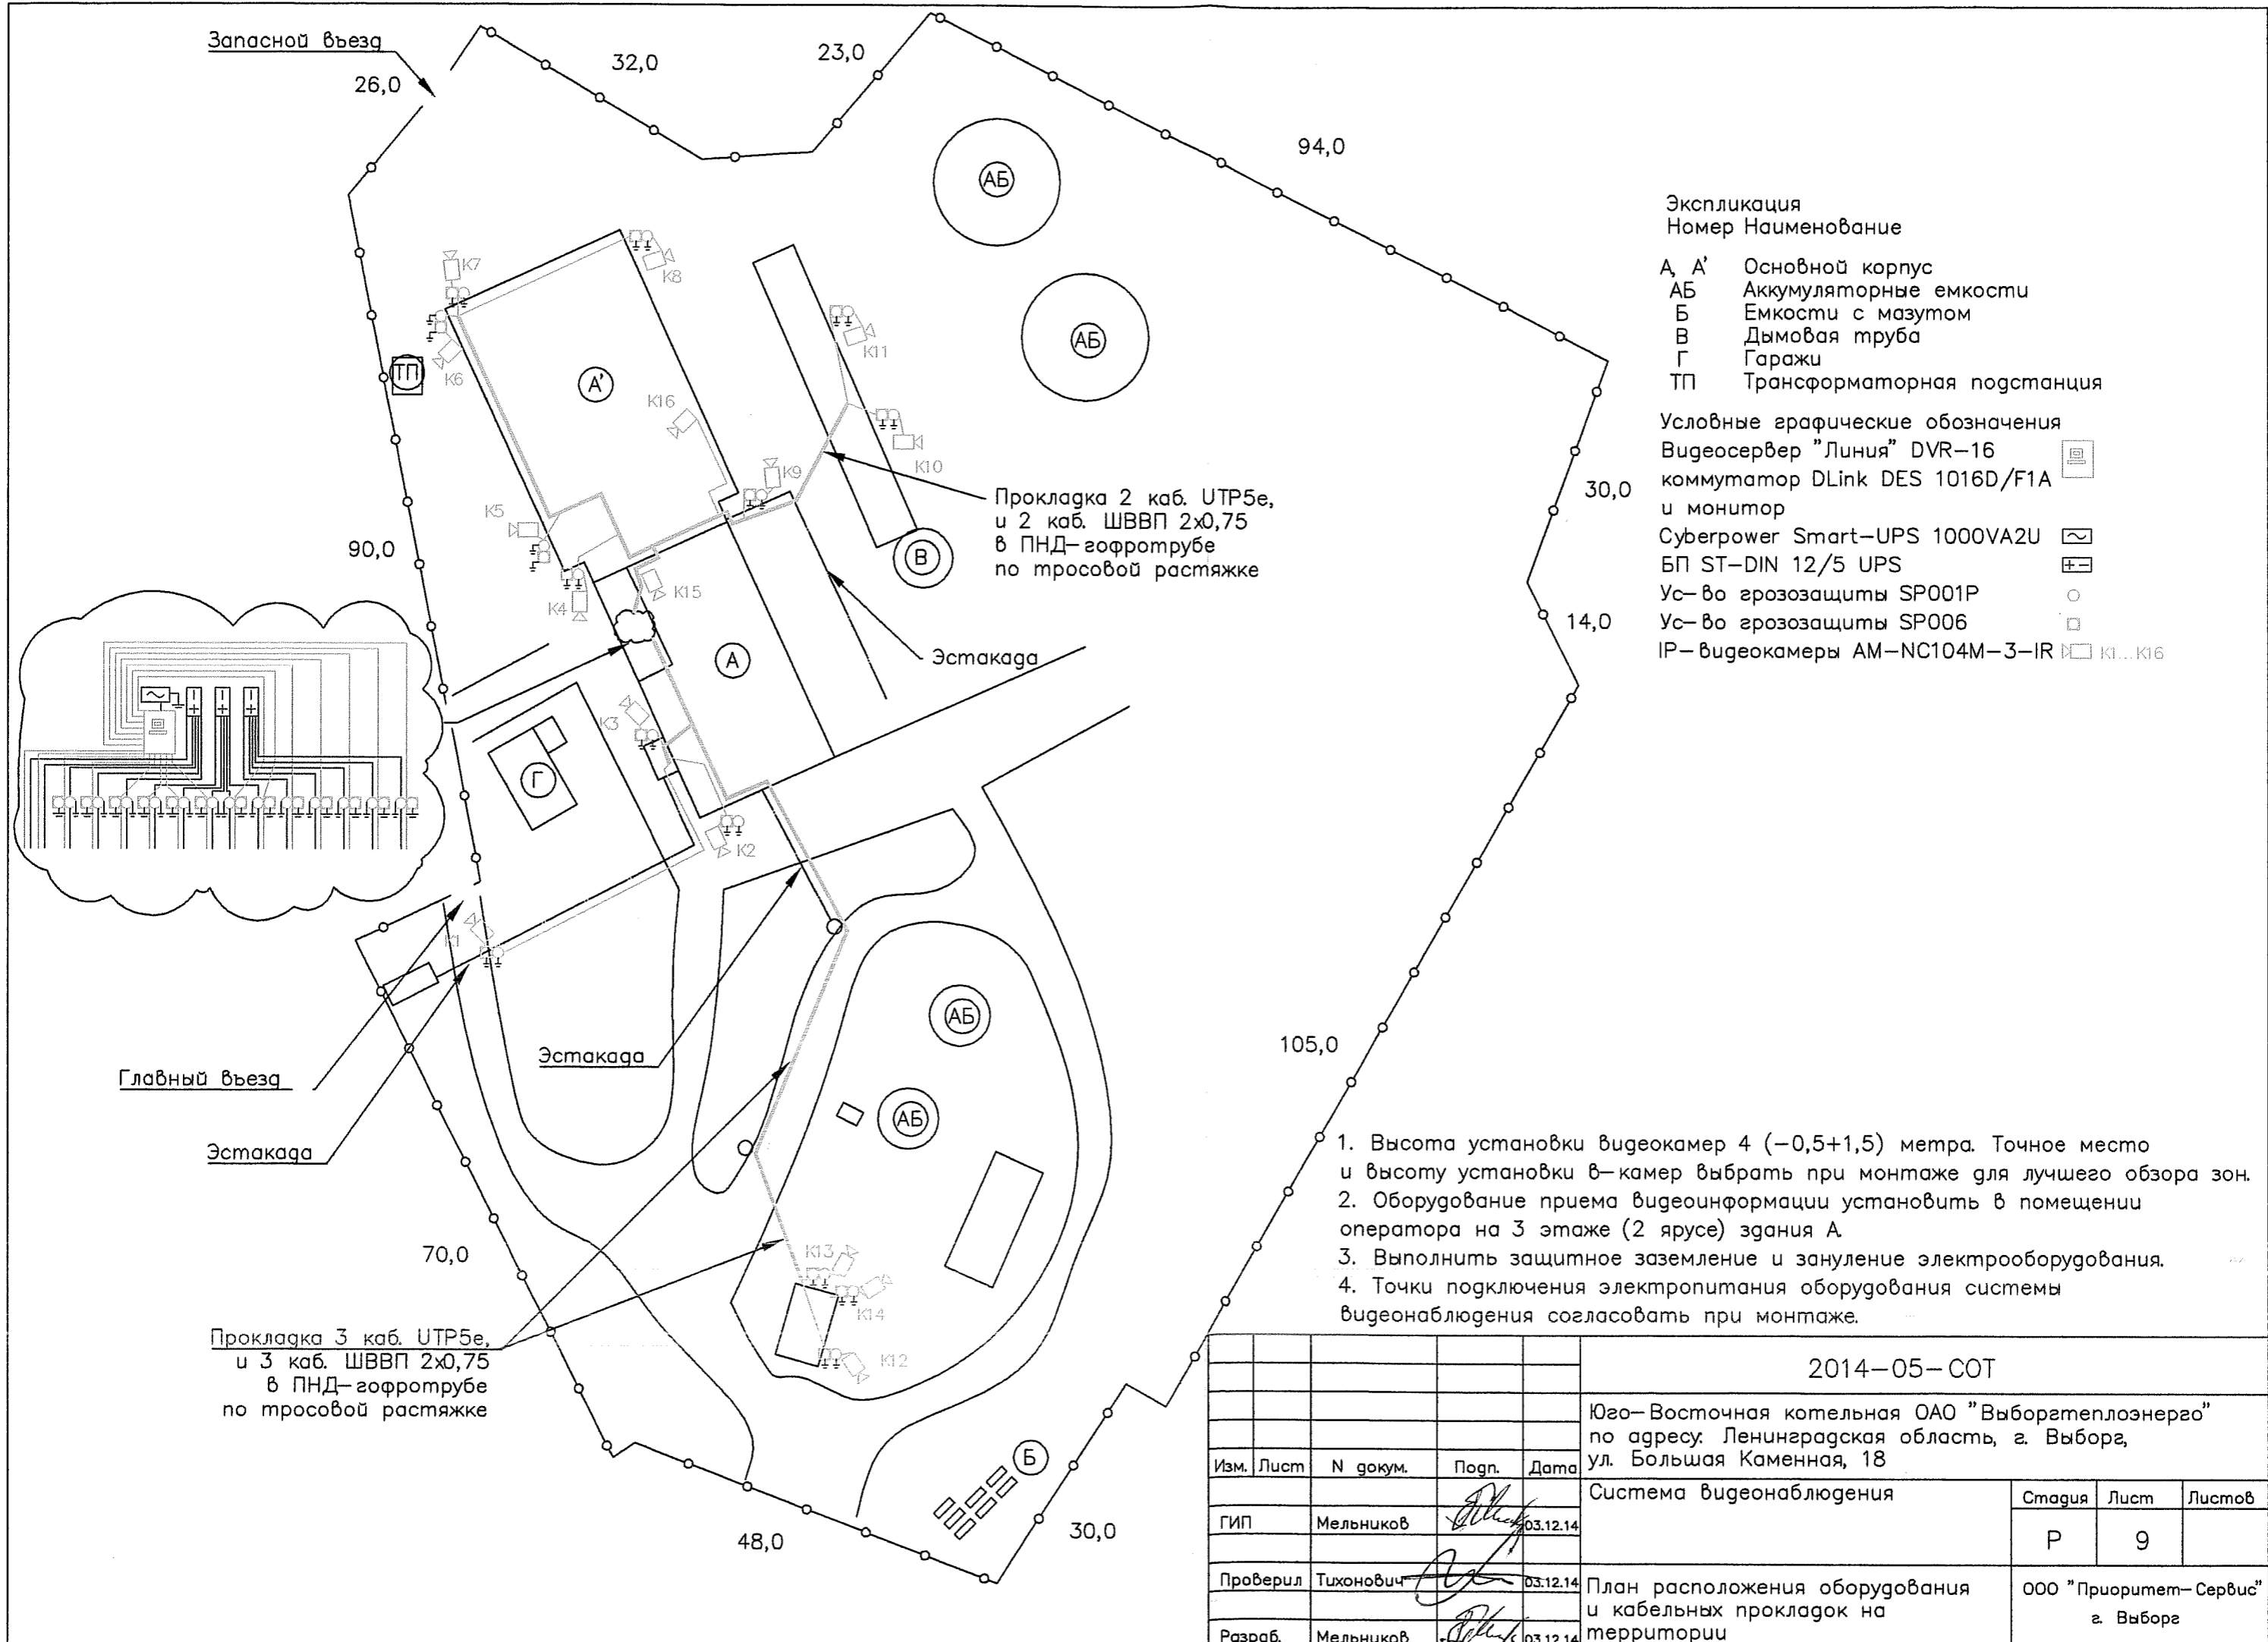

2014-05-СОТ

Юго-Восточная котельная ОАО "Выборгтеплоэнерго" по адресу: Ленинградская область, г. Выборг, ул. Большая Каменная, 18

Изм.	Лист	N докум.	Подп.	Дата	Система видеонаблюдения	Стадия	Лист	Листов	
ГИП	Мельников		<i>[Signature]</i>	03.12.14		План расположения оборудования и кабельных прокладок на территории	Р	9	
Проверил	Тихонович		<i>[Signature]</i>	03.12.14	ООО "Приоритет-Сервис" г. Выборг				
Разраб.	Мельников		<i>[Signature]</i>	03.12.14					

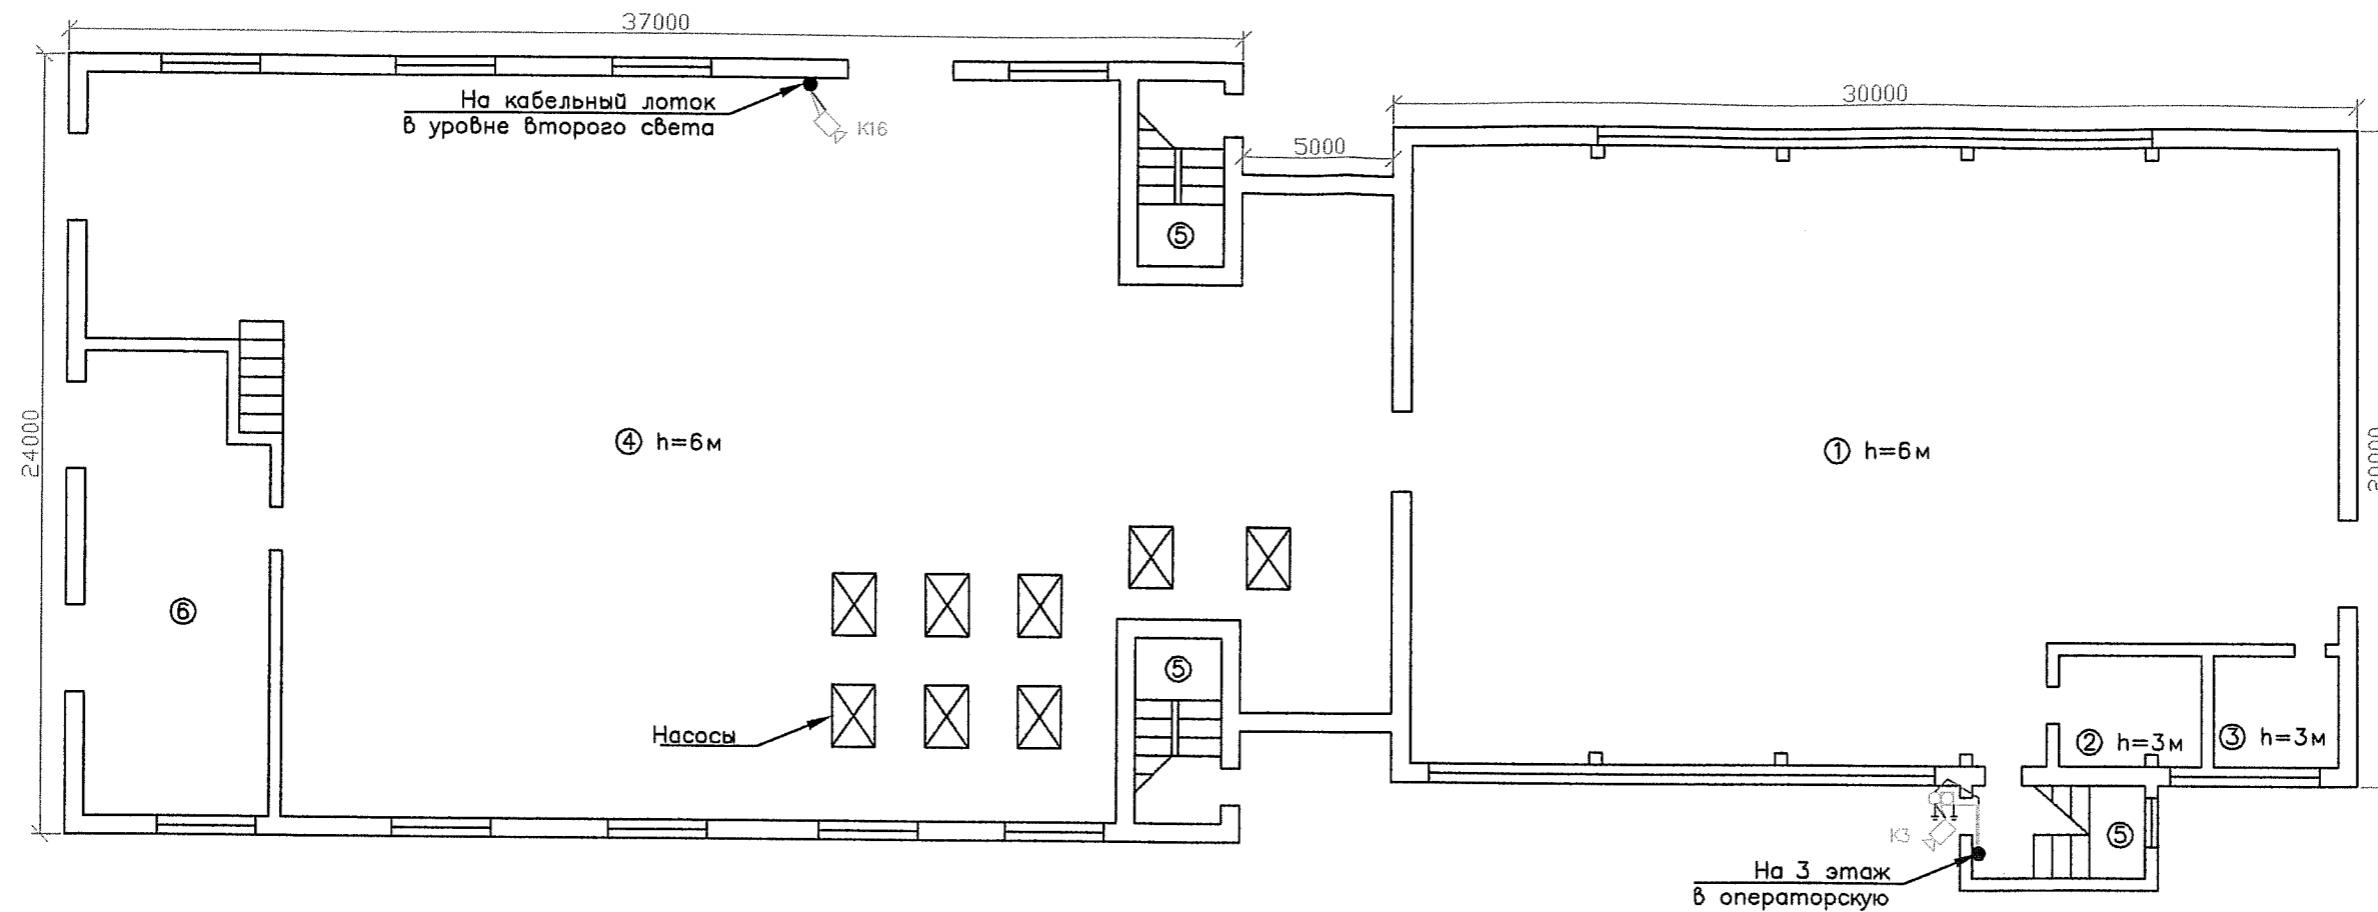

Экспликация
Номер Наименование


- 1 Зал основного корпуса А
- 2, 3 Помещения основного корпуса А
- 4 Зал основного корпуса А
- 5 Лестничные клетки
- 6 Помещение основного корпуса А'

Условные графические обозначения

- Ус-во грозозащиты SP001P
- Ус-во грозозащиты SP006
- IP-видеокамеры AM-NC104M-3-IR

1. Высота установки видеокамер 4 (-0,5+1,5) метра. Точное место и высоту установки в-камер выбрать при монтаже для лучшего обзора зон.
2. Выполнить защитное заземление и зануление электрооборудования.
3. Точки подключения электропитания оборудования системы видеонаблюдения согласовать при монтаже.

					2014-05-COT				
					Юго-Восточная котельная ОАО "Выборгтеплоэнерго" по адресу: Ленинградская область, г. Выборг, ул. Большая Каменная, 18				
Изм.	Лист	N докум.	Подп.	Дата	Система видеонаблюдения		Стадия	Лист	Листов
							Р	10	
					План расположения оборудования и кабельных прокладок на уровне 1 этажа.		ООО "Приоритет-Сервис" г. Выборг		
ГИП		Мельников		03.12.14					
Проверил		Тихонович		03.12.14					
Разраб.		Мельников		03.12.14					

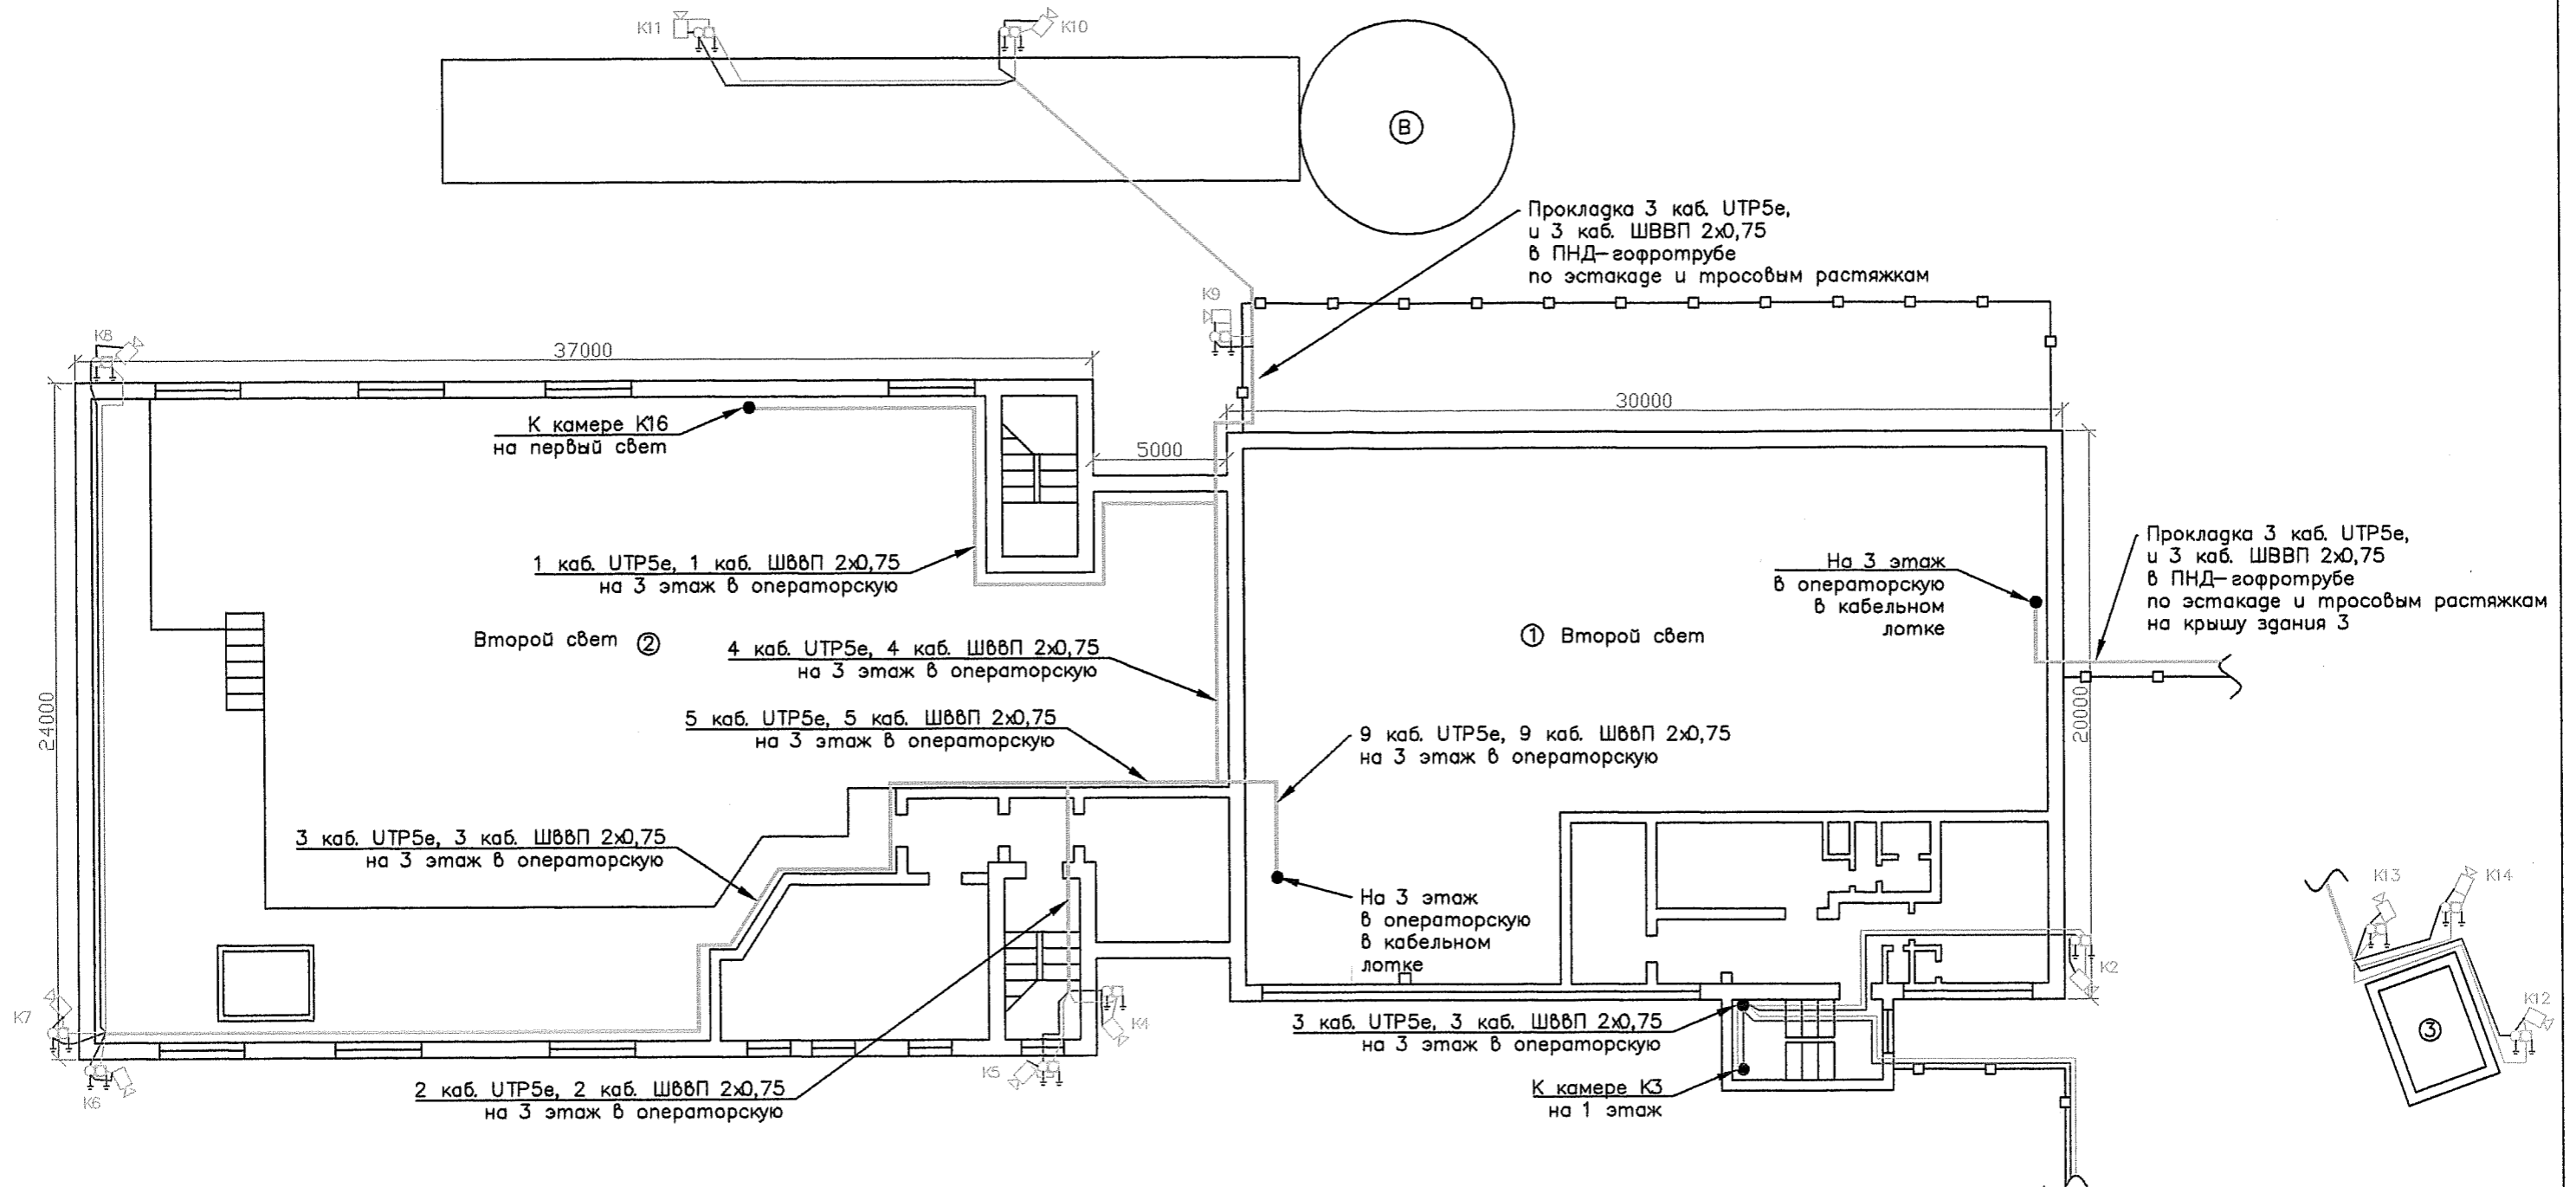


Экспликация
Номер Наименование

- 1 Зал основного корпуса А
- 2 Зал основного корпуса А'
- 3 Доп. здание на территории (точное расположение см. лист 9)
- В Дымовая труба

- Условные графические обозначения**
- Ус-во грозозащиты SP001P
 - Ус-во грозозащиты SP006
 - IP-видеокамеры AM-NC104M-3-IR

1. Высота установки видеокамер 4 (-0,5+1,5) метра. Точное место и высоту установки в-камер выбрать при монтаже для лучшего обзора зон.
2. Выполнить защитное заземление и зануление электрооборудования.
3. Точки подключения электропитания оборудования системы видеонаблюдения согласовать при монтаже.

				2014-05-COT			
				Юго-Восточная котельная ОАО "Выборгтеплоэнерго" по адресу: Ленинградская область, г. Выборг, ул. Большая Каменная, 18			
Изм. Лист	N докум.	Подп.	Дата	Система видеонаблюдения	Страница	Лист	Листов
ГИП	Мельников	<i>[Signature]</i>	03.12.14		Р	11	
Проверил	Тихонович	<i>[Signature]</i>	03.12.14	План расположения кабельных прокладок на уровне 2 этажа	ООО "Приоритет-Сервис" г. Выборг		
Разраб.	Мельников	<i>[Signature]</i>	03.12.14				

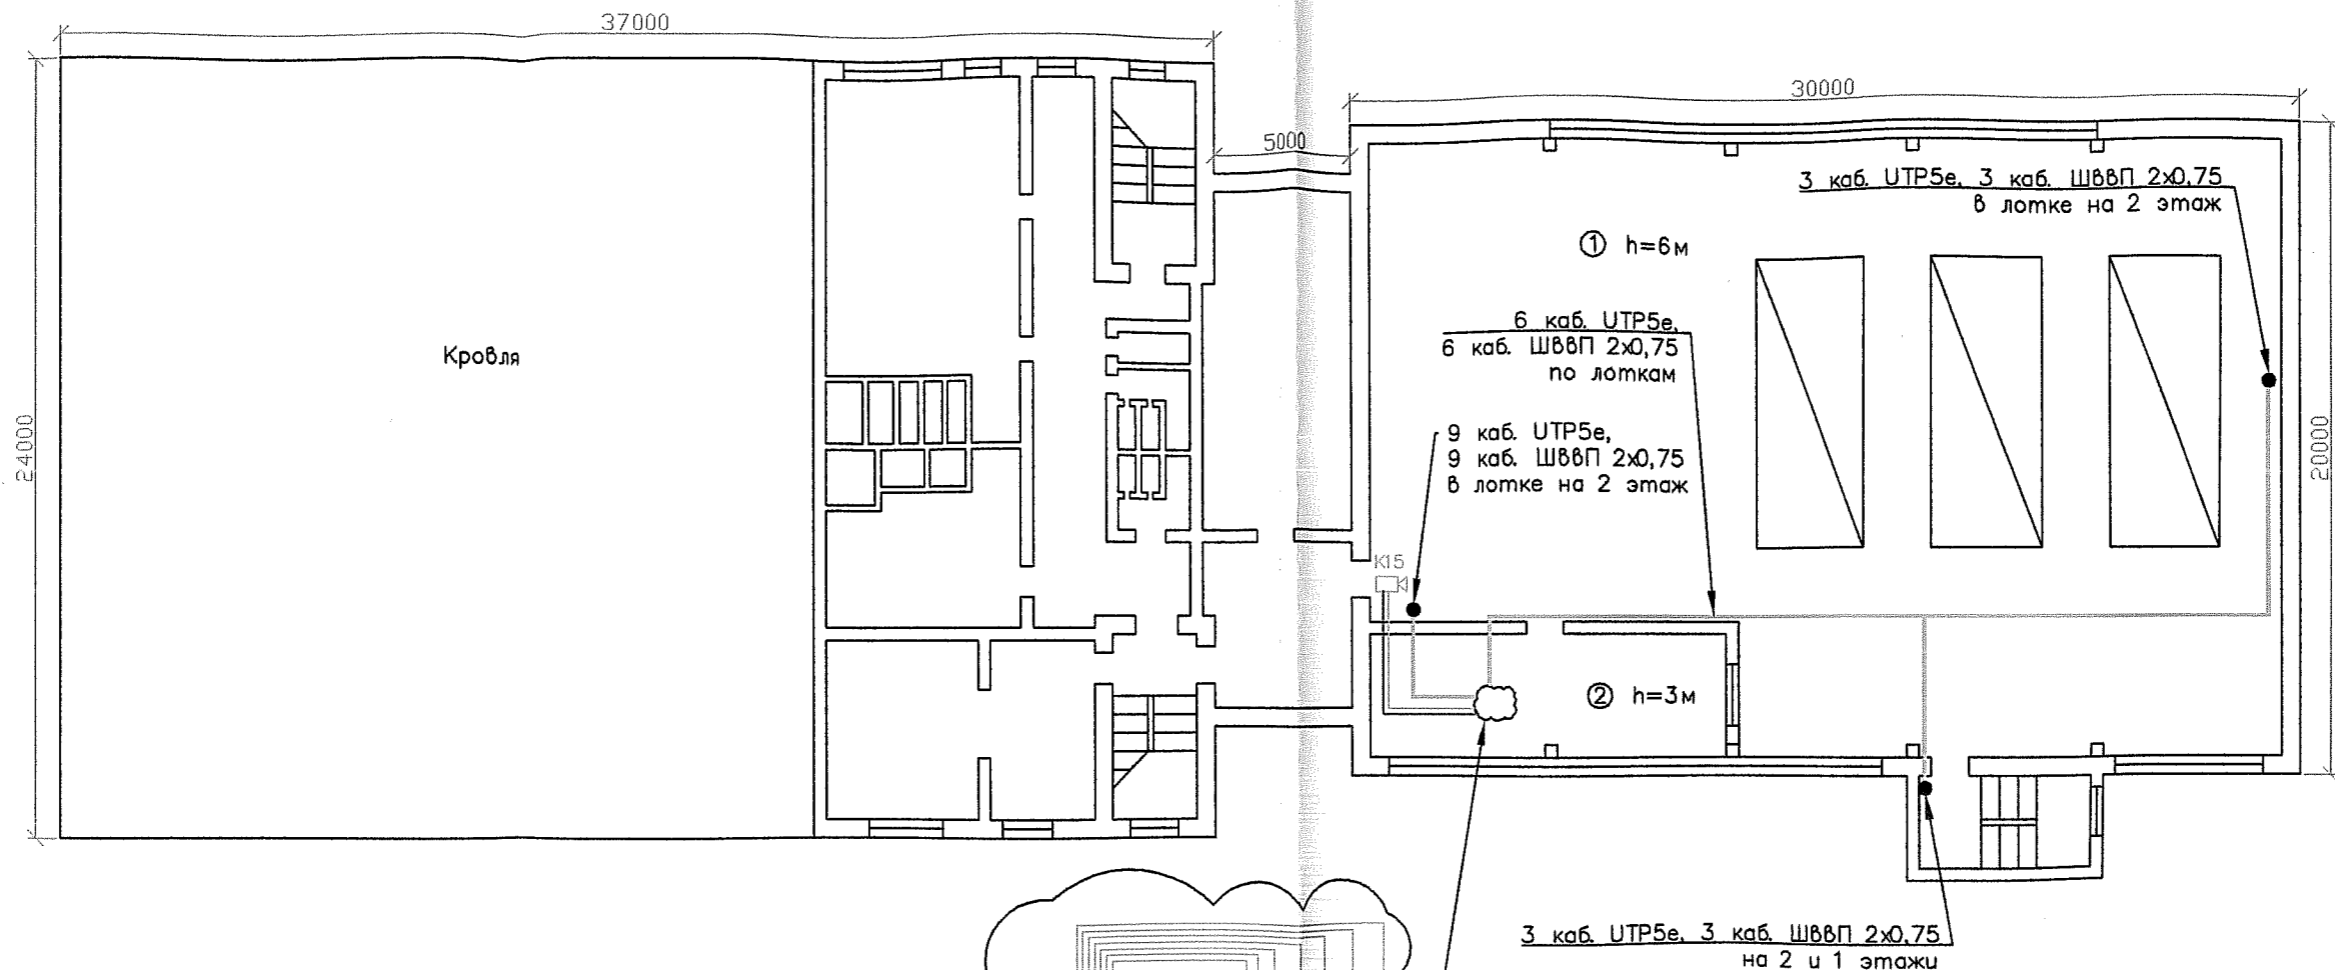


Экспликация
Номер Наименование

- 1 Зал основного корпуса А (2 ярус) 3 этаж
- 2 Операторская (2 ярус) 3 этаж

Условные графические обозначения

- Видеосервер "Линия" DVR-16
- коммутатор DLink DES 1016D/F1A
- и монитор
- Cyberpower Smart-UPS 1000VA2U
- БП ST-DIN 12/5 UPS
- Ус-во грозозащиты SP001P
- Ус-во грозозащиты SP006
- IP-видеокамера AM-NC104M-3-IR К15

1. Высота установки видеокамеры 3,5 (-0,5+1,5) метра. Точное место и высоту установки в-камеры выбрать при монтаже для лучшего обзора зоны.
2. Оборудование приема видеoinформации установить в помещении оператора на 3 этаже (2 ярус) здания А.
3. Выполнить защитное заземление и зануление электрооборудования.
4. Точки подключения электропитания оборудования системы видеонаблюдения согласовать при монтаже.

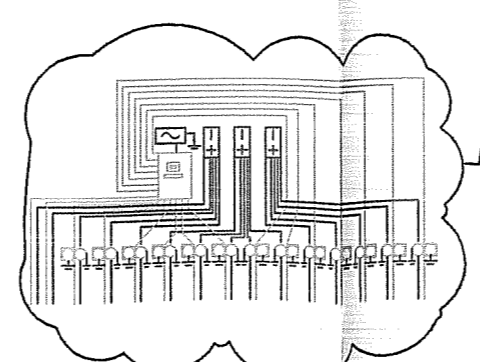

					2014-05-СОТ			
					Юго-Восточная котельная ОАО "Выборгтеплоэнерго" по адресу: Ленинградская область, г. Выборг, ул. Большая Каменная, 18			
Изм.	Лист	N докум.	Подп.	Дата	Система видеонаблюдения	Стация	Лист	Листов
						Р	12	
Проверил	Тихонович			03.12.14	План расположения оборудования и кабельных прокладок на уровне 3 этажа	ООО "Приоритет-Сервис" г. Выборг		
Разраб.	Мельников			03.12.14				