
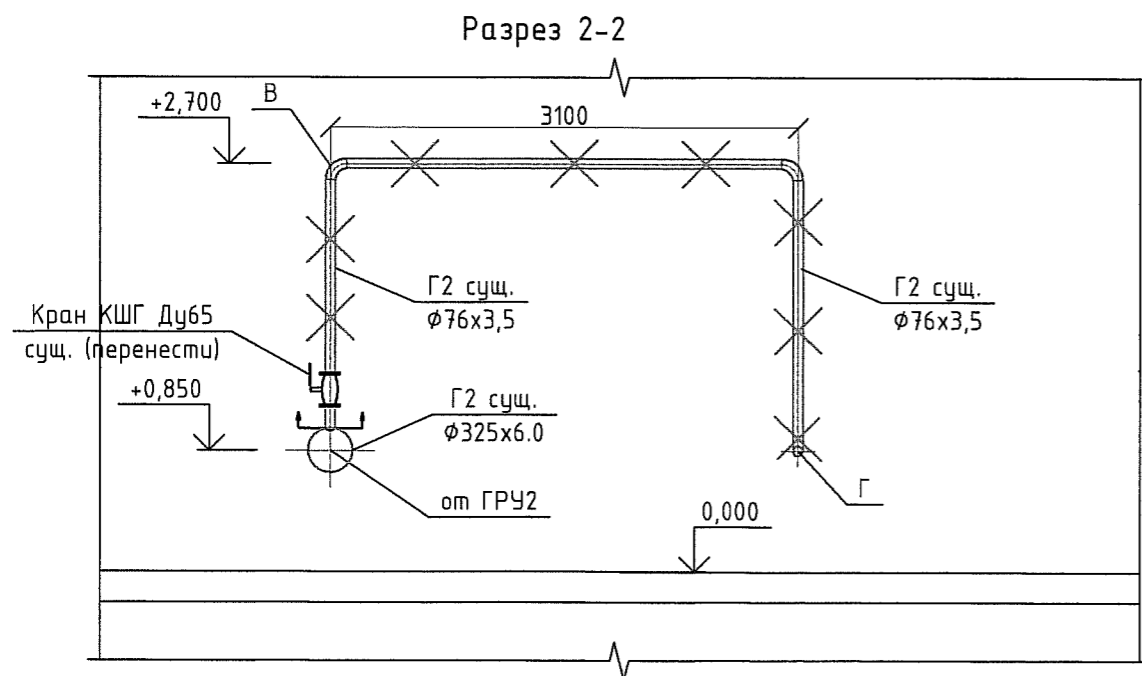


Демонтаж существующей сети газоснабжения

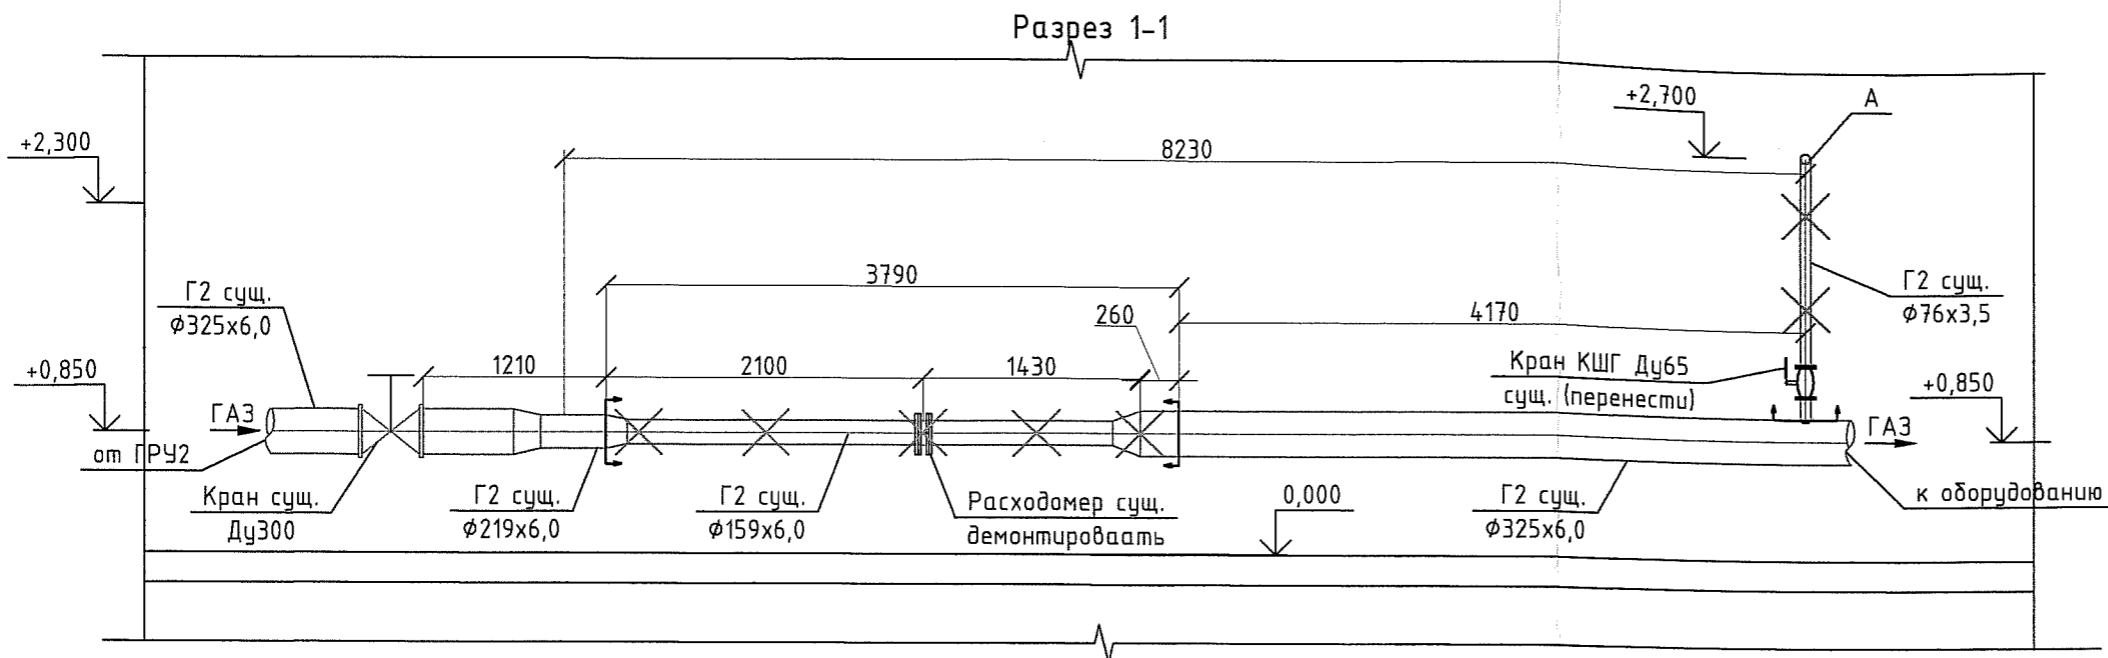

Места установки и модель счетчика согласованы:

Примечания:

- 1) за отметку 0.000 принят уровень пола;
- 2) * - размер уточнить при монтаже
- 3) План газопровода см. лист ГСВ-2;
- 4) Крепления под газопровод использовать существующие
- 5) Сбросные газопроводы от счетчиков присоединить к существующим свечам ГРУ по месту (с одинаковым давлением газа). Свечу Ду25 к перекрытию ГРУ крепить при помощи подвесок;
- 6) Датчики давления, температуры и перепада давления учтены в разделе "АГСВ" данного проекта;
- 7) Отверстия для измерения потери давления должны быть размещены на трубопроводе до и после счетчика на расстоянии от 1Ду до 3Ду от счетчика
- 8) Датчики температуры и давления устанавливаются в бобышки, расположенные непосредственно в корпусе счетчика.

М (1:50)

						01-37/2-19-ГСВ.1			
						Техническое перевооружение опасного производственного объекта, III класс опасности, рег. номер № А20-01352-0008 "Система теплоснабжения г. Выборга" с местом нахождения: 188800 Ленинградская область, МО "Город Выборг" г. Выборг, ул. Большая Каменная, д.18. Замена коммерческих узлов учета газа, расположенных в ГРУ-1 и ГРУ-2			
Изм.	Кол.ч	Лист	№ док	Подпись	Дата	Техническое перевооружение ГРУ-2	Стадия	Лист	Листов
ГИП		Захватов		<i>[Signature]</i>	08.19		Р	4	
Разработал		Шашцева		<i>[Signature]</i>	08.19				
Проверил		Малафеева		<i>[Signature]</i>	08.19				
Н. контр.		Манисстов		<i>[Signature]</i>	08.19	Демонтаж существующей сети газоснабжения. Разрез 1-1. Разрез 2-2.			
						ООО "АС-ТЕРМ" 2019 г.			

Инв. № подл. Подпись и дата. Взам. инв. №