


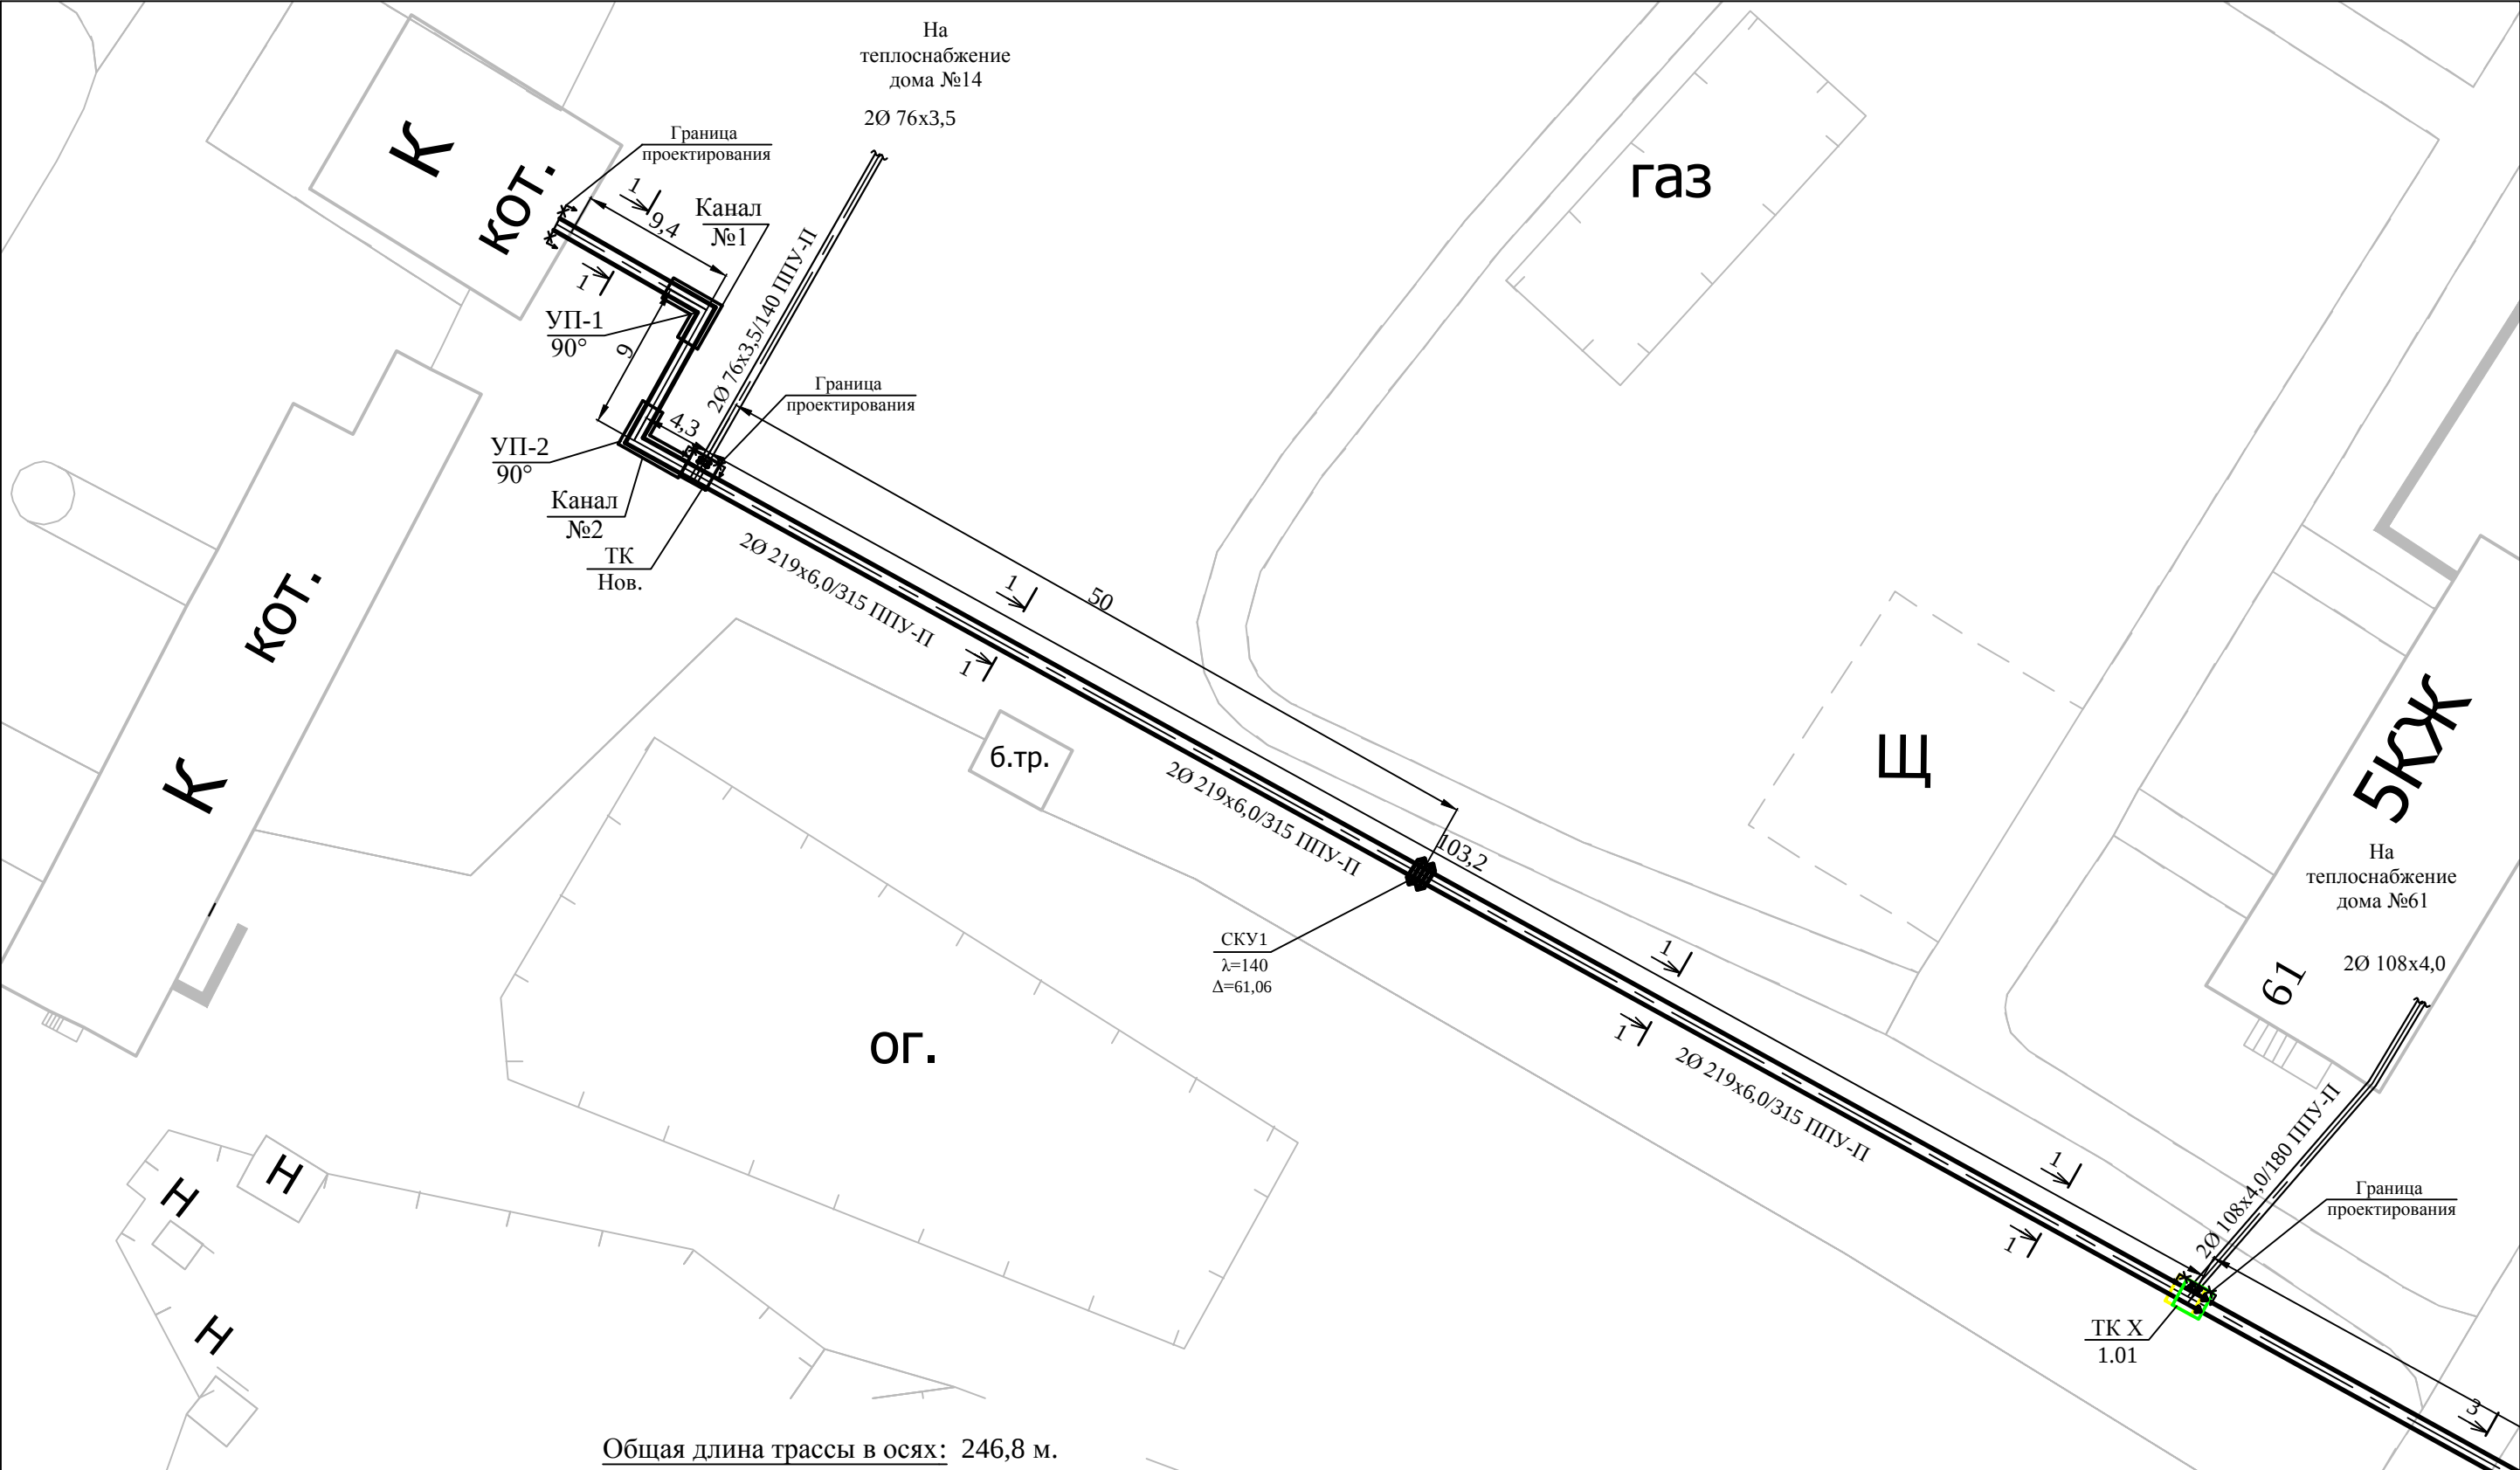

Общая длина трассы в осях: 246,8 м.

Ду 200 - 125,9 м:	115,1 м - бесканальная прокладка
	10,8 м - канальная прокладка
Ду 150 - 105,3 м:	93,3 м - бесканальная прокладка
	12 м - канальная прокладка
Ду 125 - 15,6 м:	10,7 м - бесканальная прокладка
	4,9 м - канальная прокладка

						002/15-ТС.ТМЧ.005			
						ОАО"Выборгтеплоэнерго"			
Изм.	Кол.	Лист	№ док	Подп.	Дата	Замена тепловой сети от котельной по Тепловому проезду, д.8 до ул.им.А.К.Харитонова, д.75	Стадия	Лист	Листов
Исполнил		Высоцкий А.С.			03.15		Р	1	2
Проверил		Курбатов А.С.			03.15				
ГИП		Курбатов А.С.			03.15	Монтажная схема тепловой сети	ООО "Теплоэнерго-инвест"		