Приложение №1
к техническому заданию

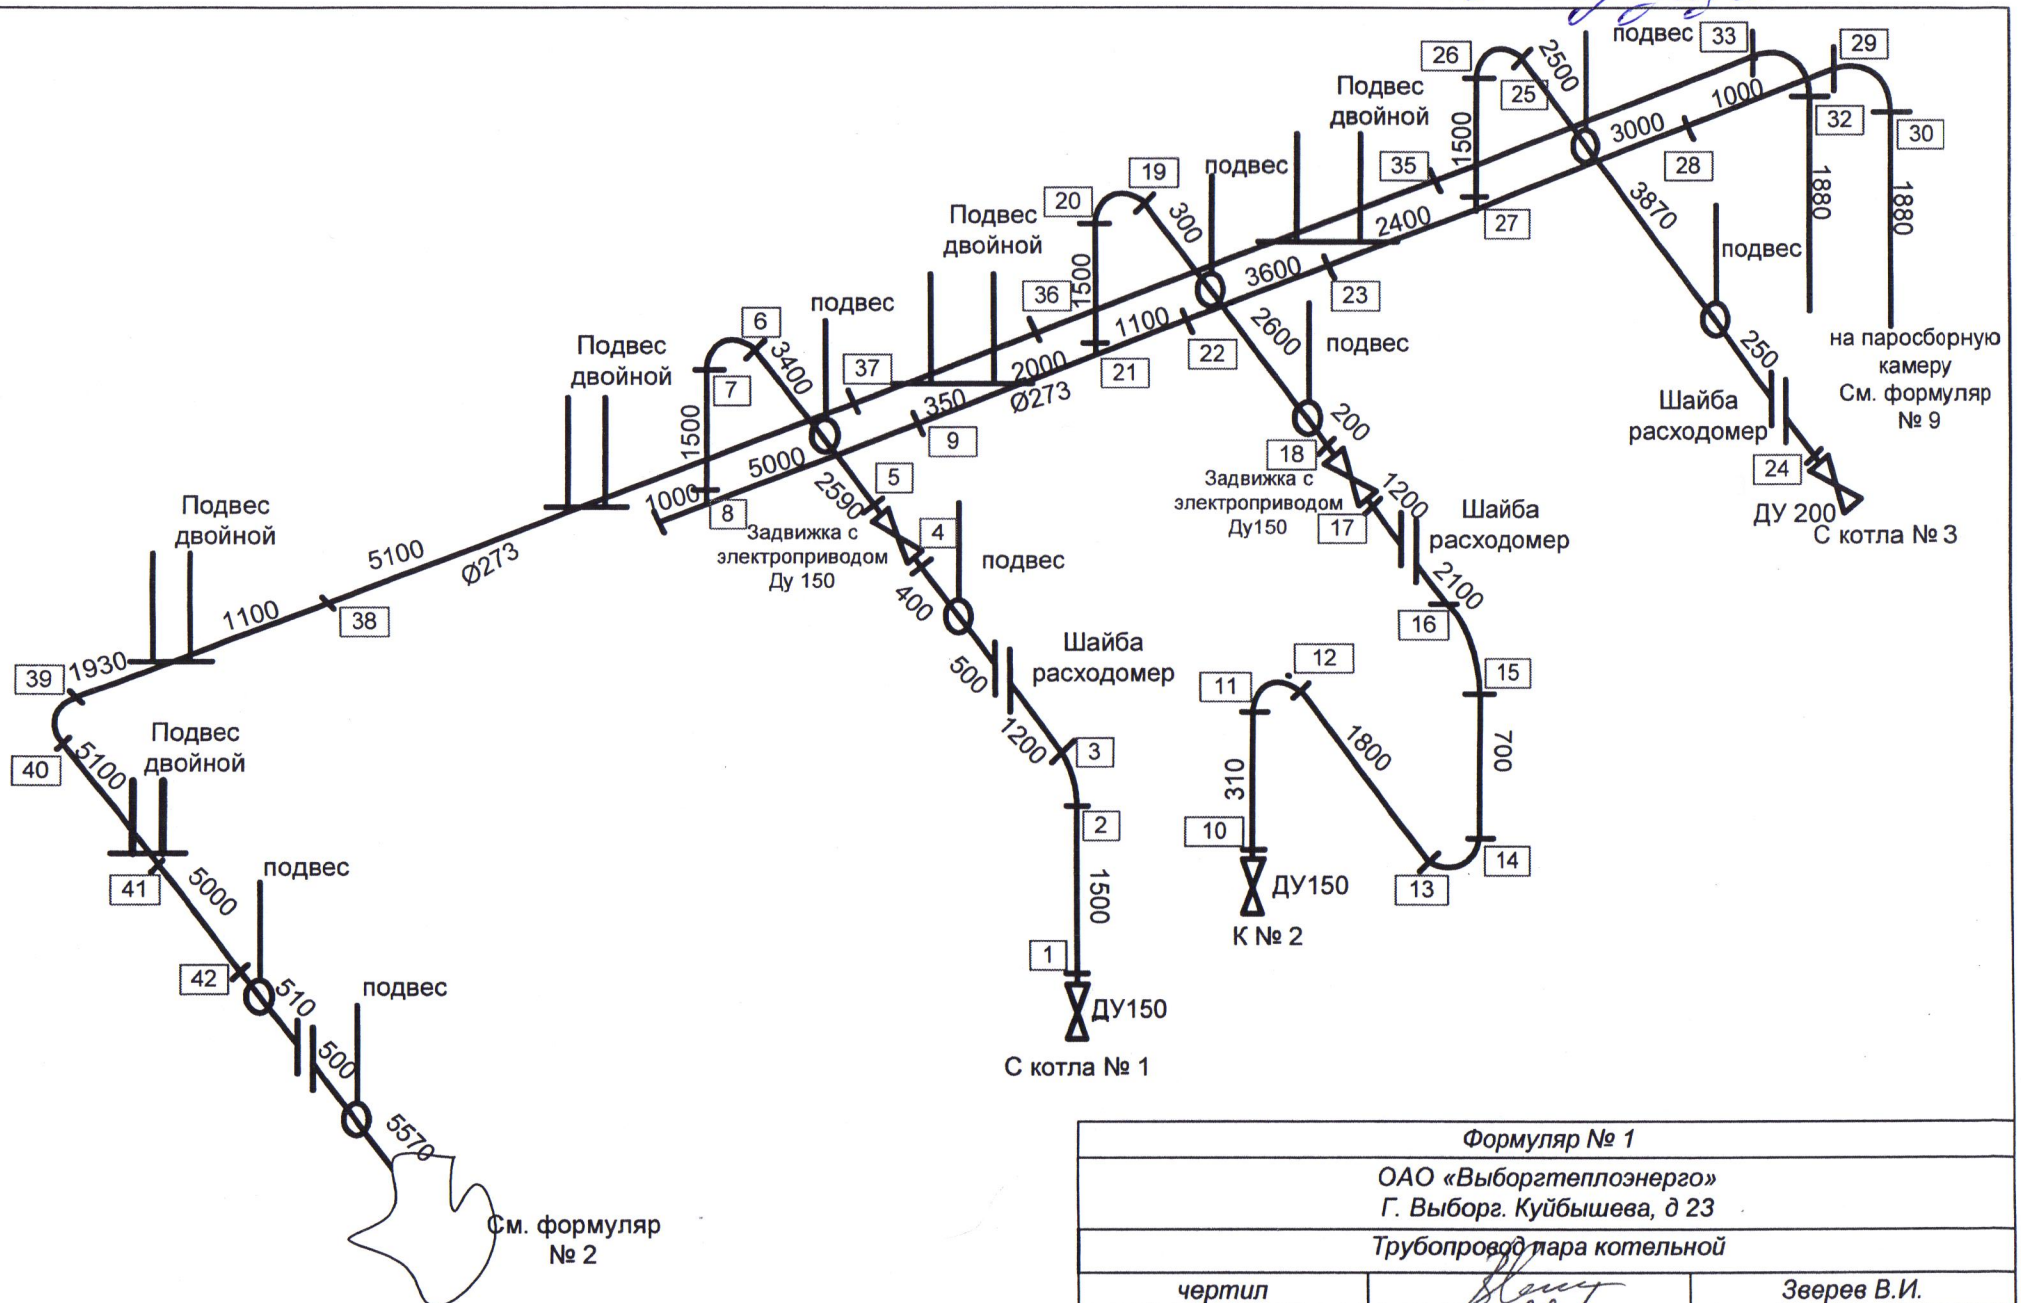

Формуляр № 1		
ОАО «Выборгтеплоэнерго» Г. Выборг. Куйбышева, д 23		
Трубопровод пара котельной		
чертил		Зверев В.И.
проверил		Жариков И. Н.