


Исполнение № 3
 К. Терехинский Заварщик

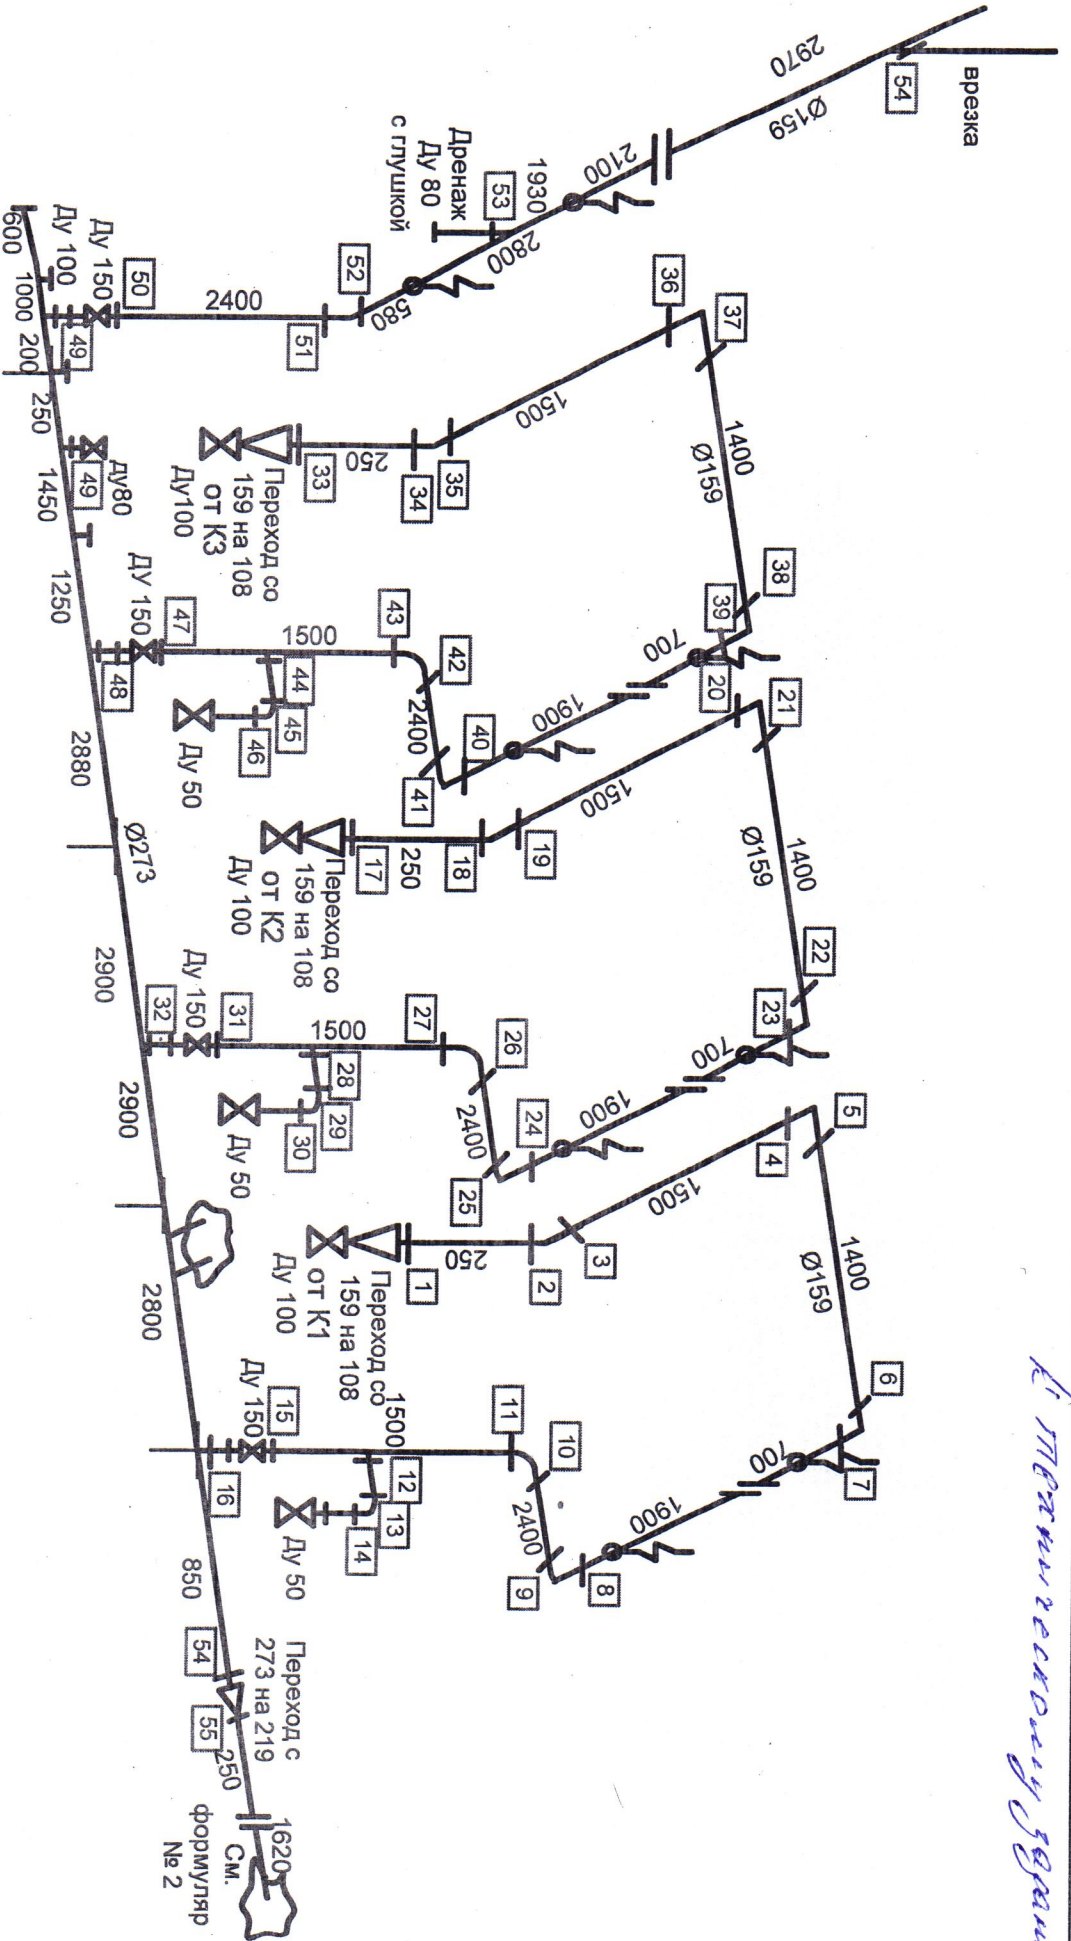

Подвес пружинный

опора

расходомер

Формуляр №1	
ОАО «Выборггазтеплоэнерго»	
г. Выборг ул. Маяковского д. 6	
Трубопровод Тара котельной	
чертил	Зяев В.И.
проверил	Жариков И. Н.