



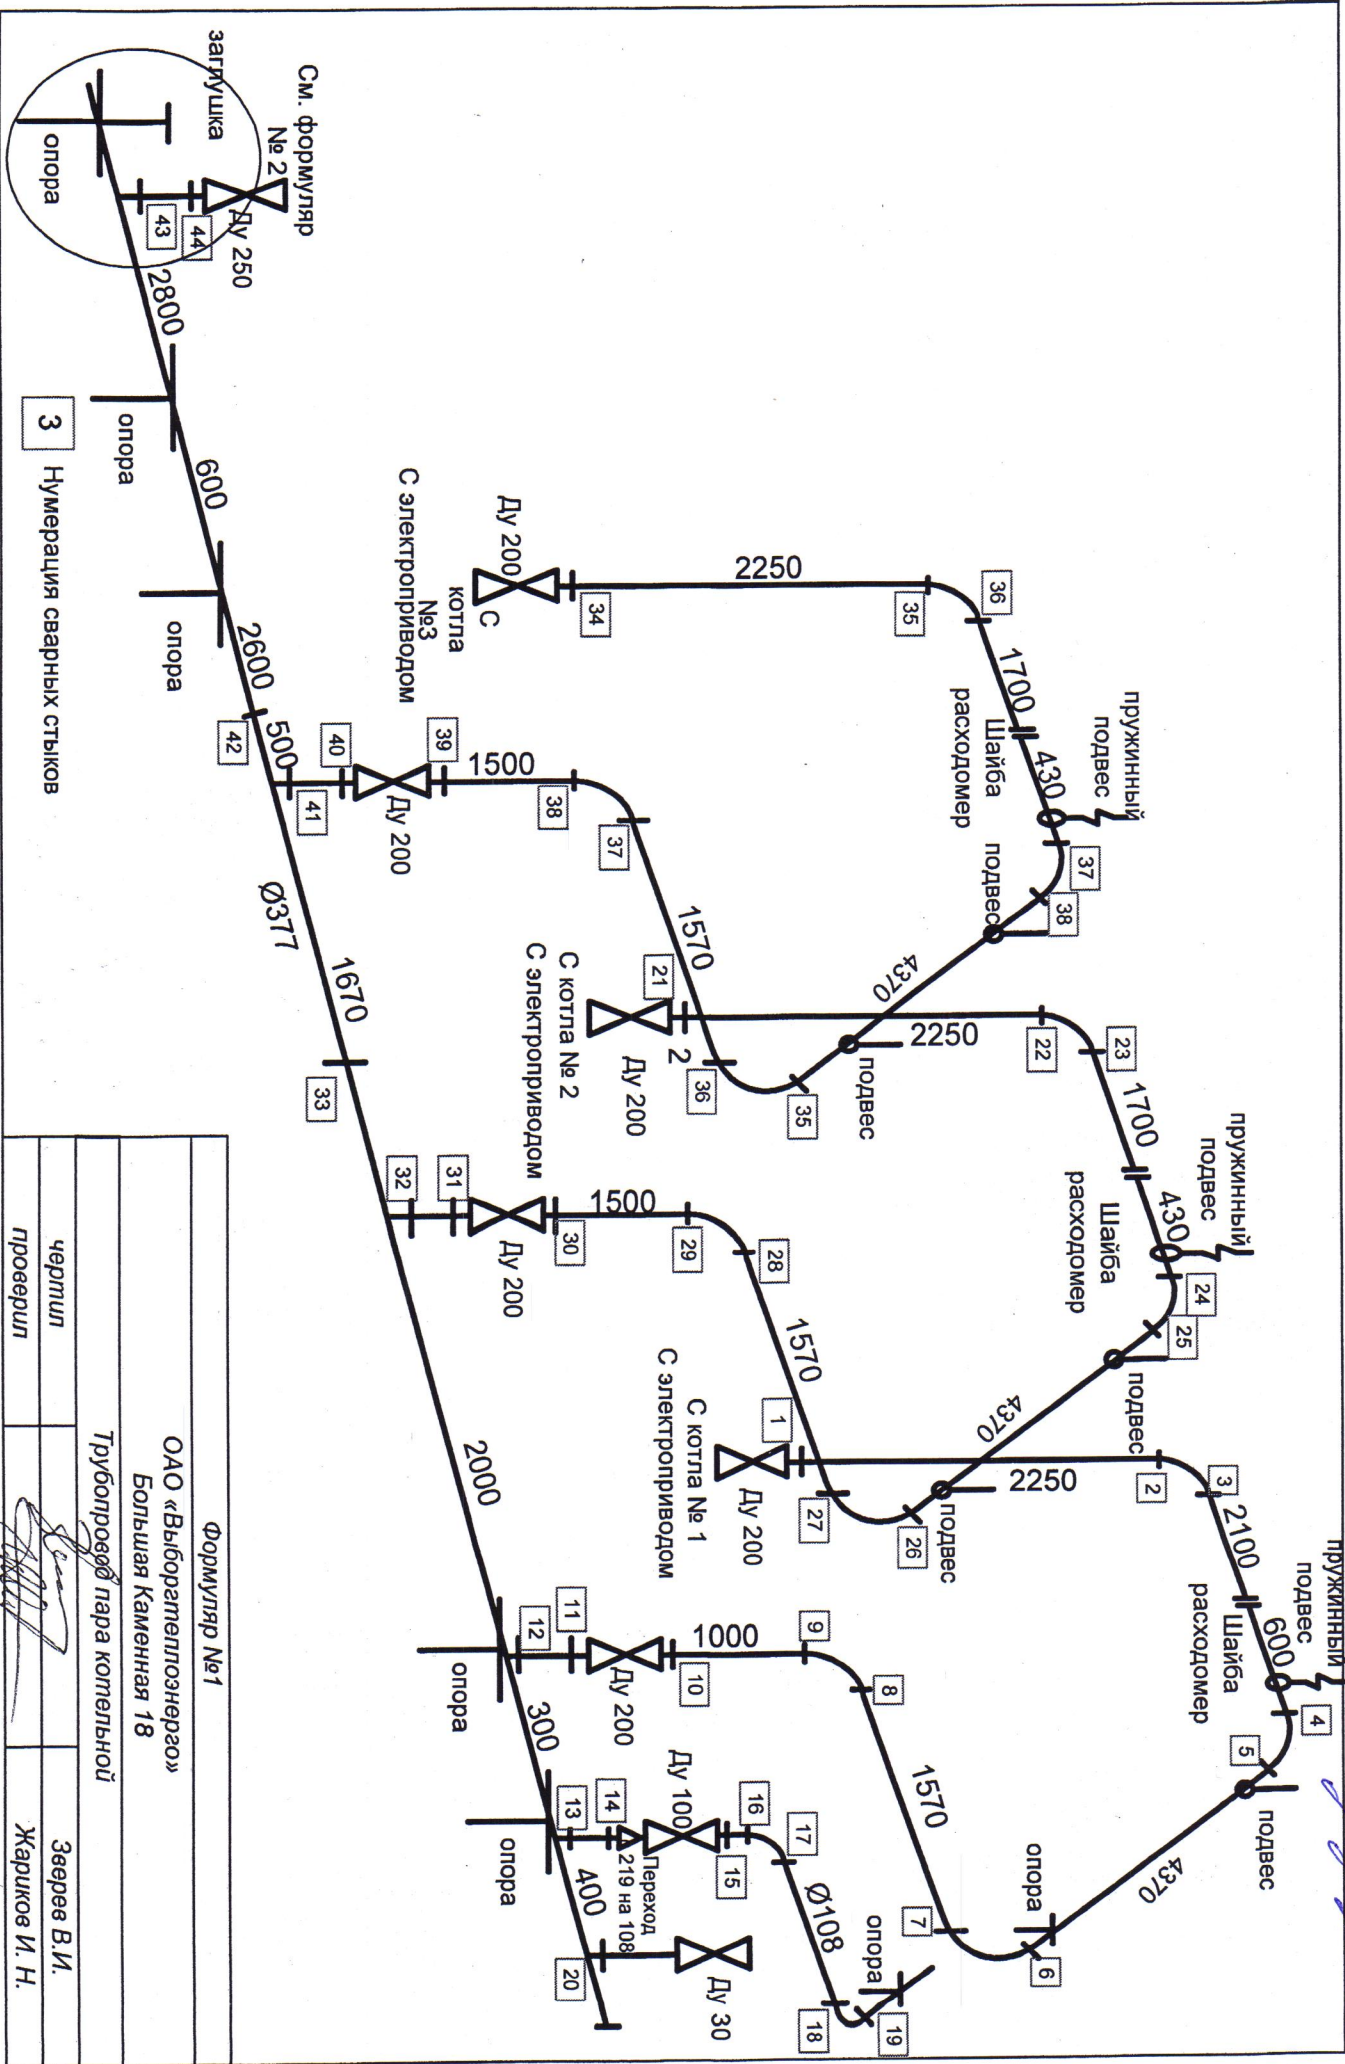

3 Нумерация сварных стыков